


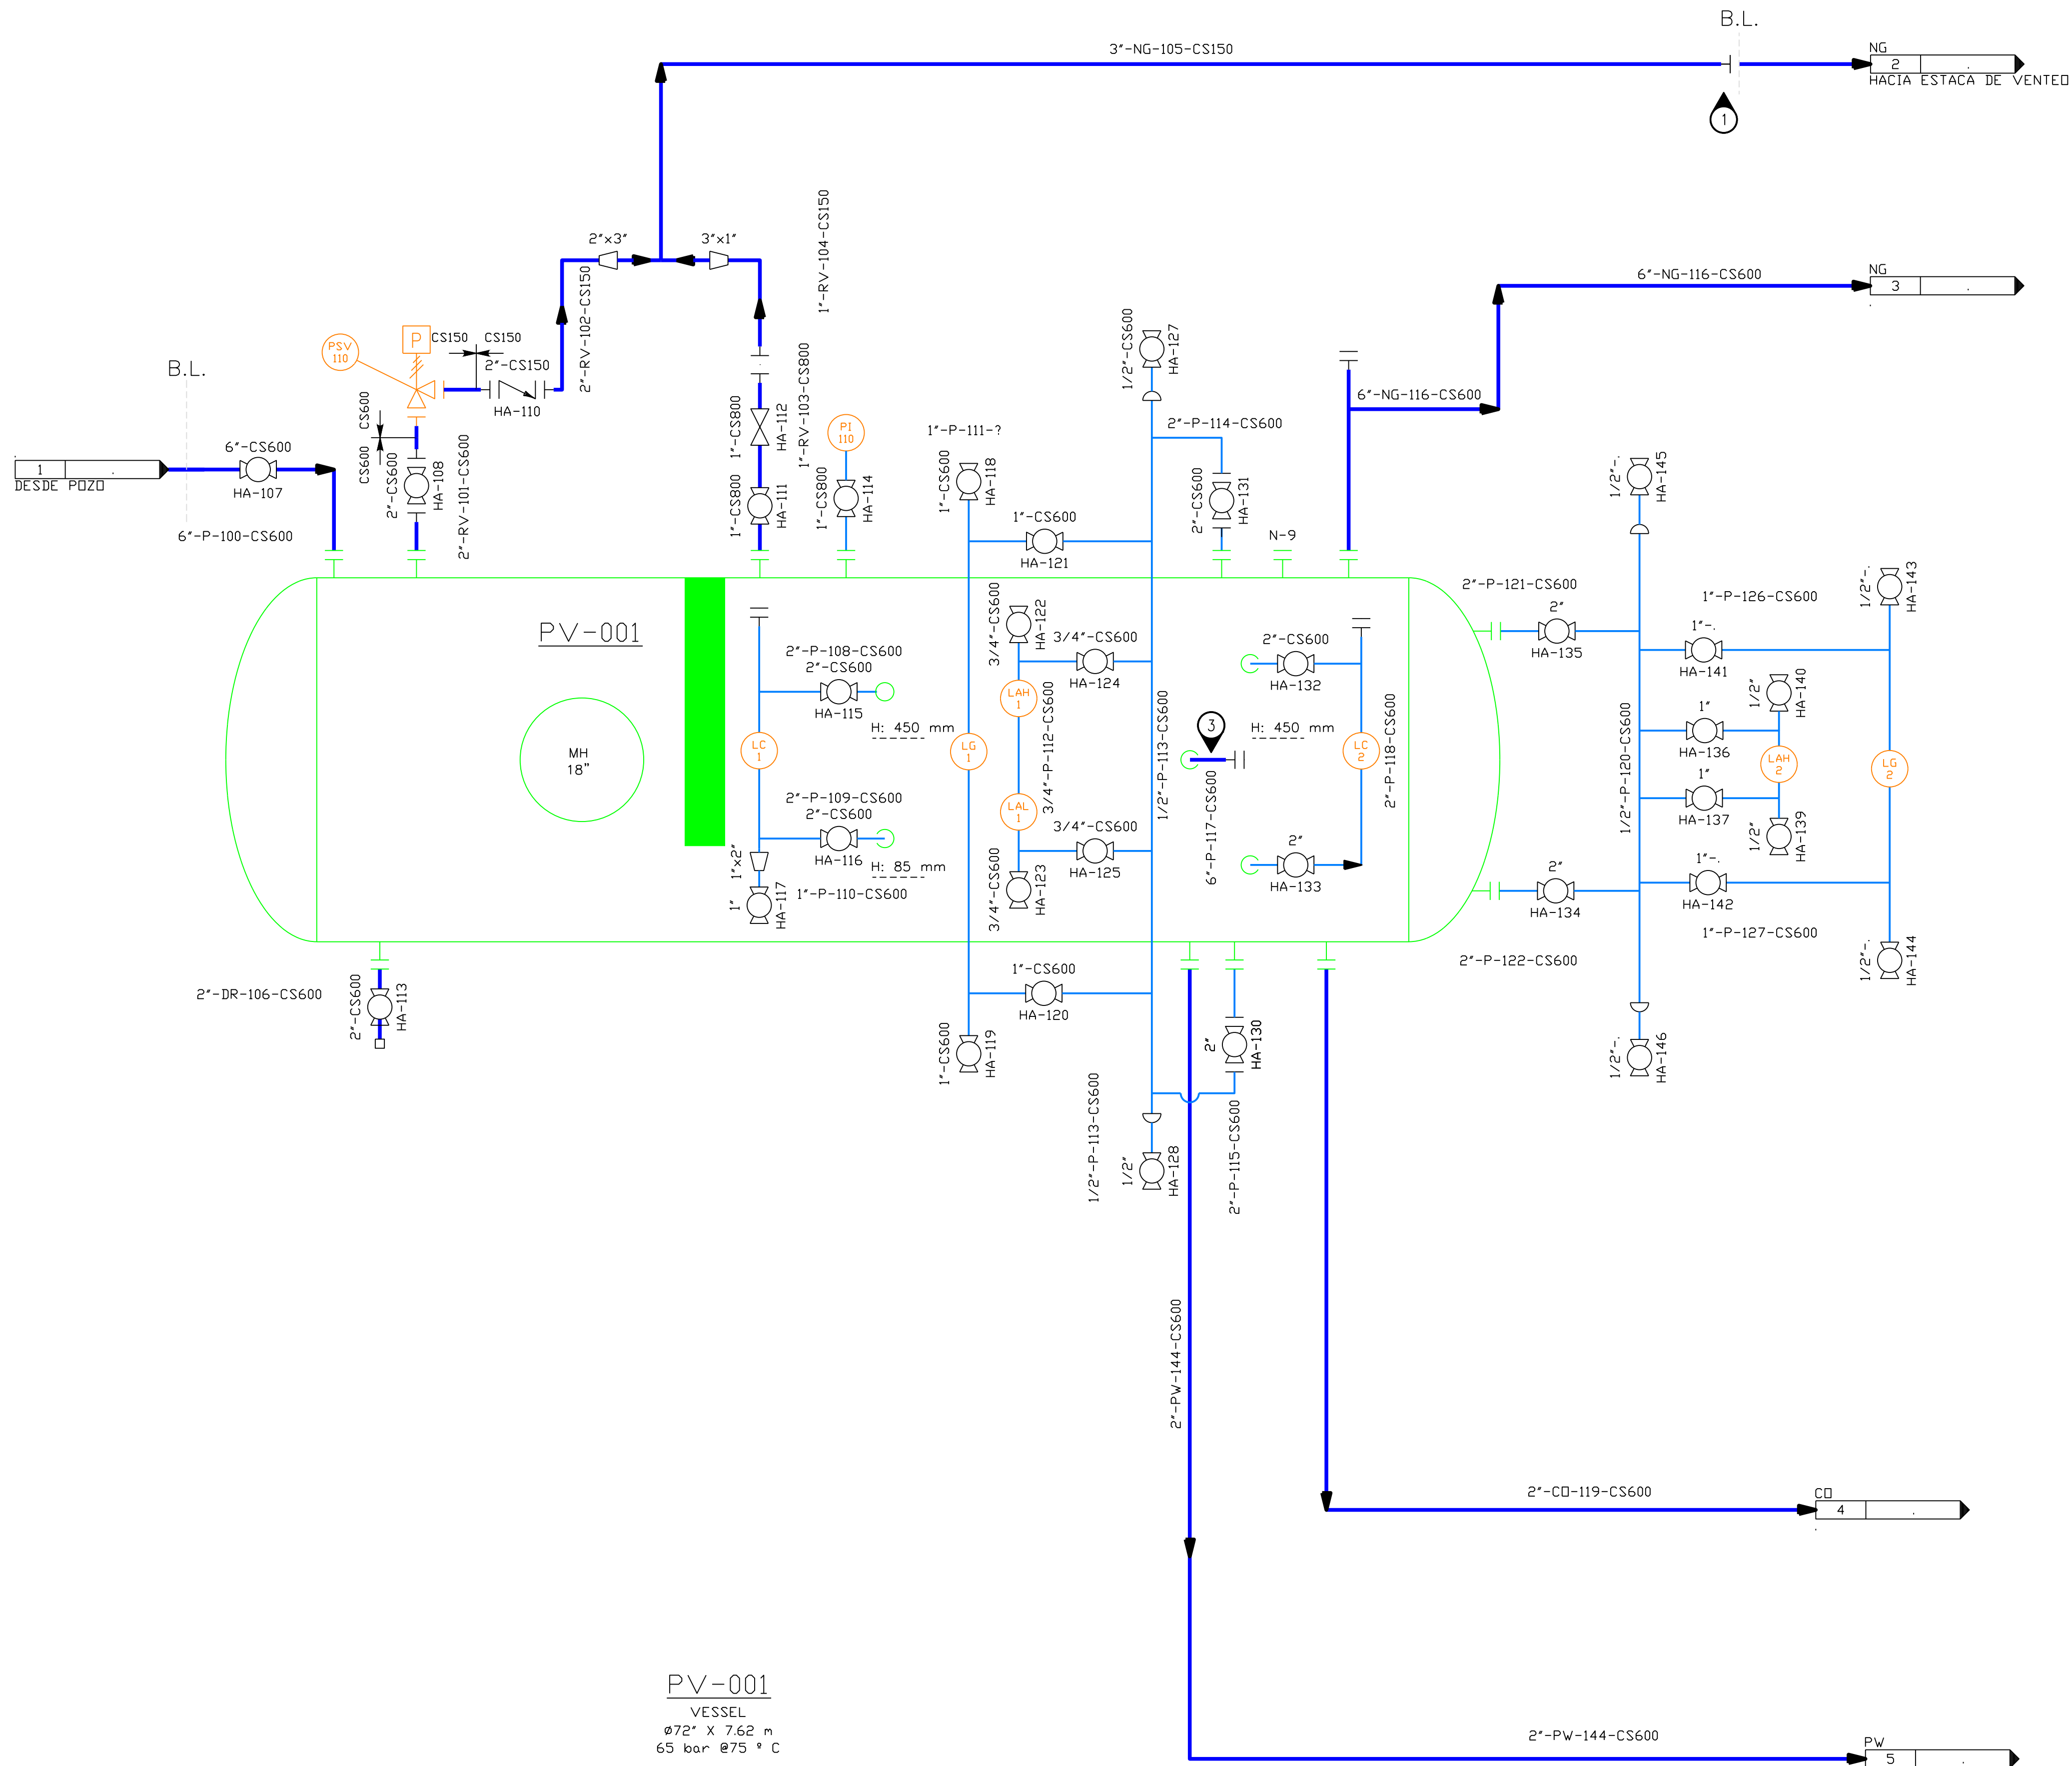

General Notes

NOTAS:


- BRIDAS DE FACILIDADES DE CONEXIÓN DEL SKID CON LAS INSTALACIONES EXISTENTES.
- MEDIDOR TIPO CAJA DANIELS.
- ESTA BRIDA NO SE UTILIZARÁ.

LEYENDA:

PV = Pressure Vessel
RV = Relief Vent
MH = Man Hole
B.L. = Battery Limit
NG = Natural Gas
CO = Crude Oil
PW = Process Water

 Note Reference

A	EMITIDO PARA REVISIÓN	24-01-25
No.	Revision/Issue	Date

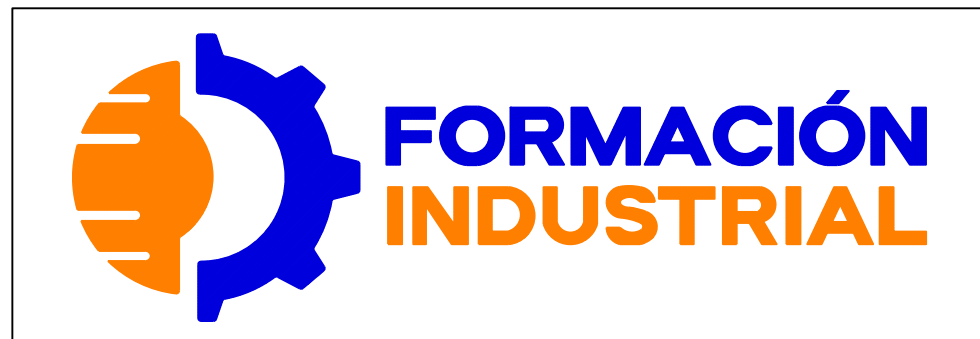

Project Name and Address

CURSO AUTOCAD PLANT 3D
MÓDULO P&ID

Tutor: Nicolás David Recio
Alumno: Ángel Leonardo Da Silva
Nombre del plano: SEPARADOR TRIFASICO AGUA-CRUDO-GAS
Número de plano: 6001